

Bauherr:

Bauteil:

Ansicht – A

Projekt:

Neubau eines Einfamilienhauses in Blockbauweise

Hersteller:

As "RPM"

Verfasser:

Jaan Prost-Kängssepp

Seite:


AE: 2

Maßstab:

1 : 100

Maßeinheit:

m/cm

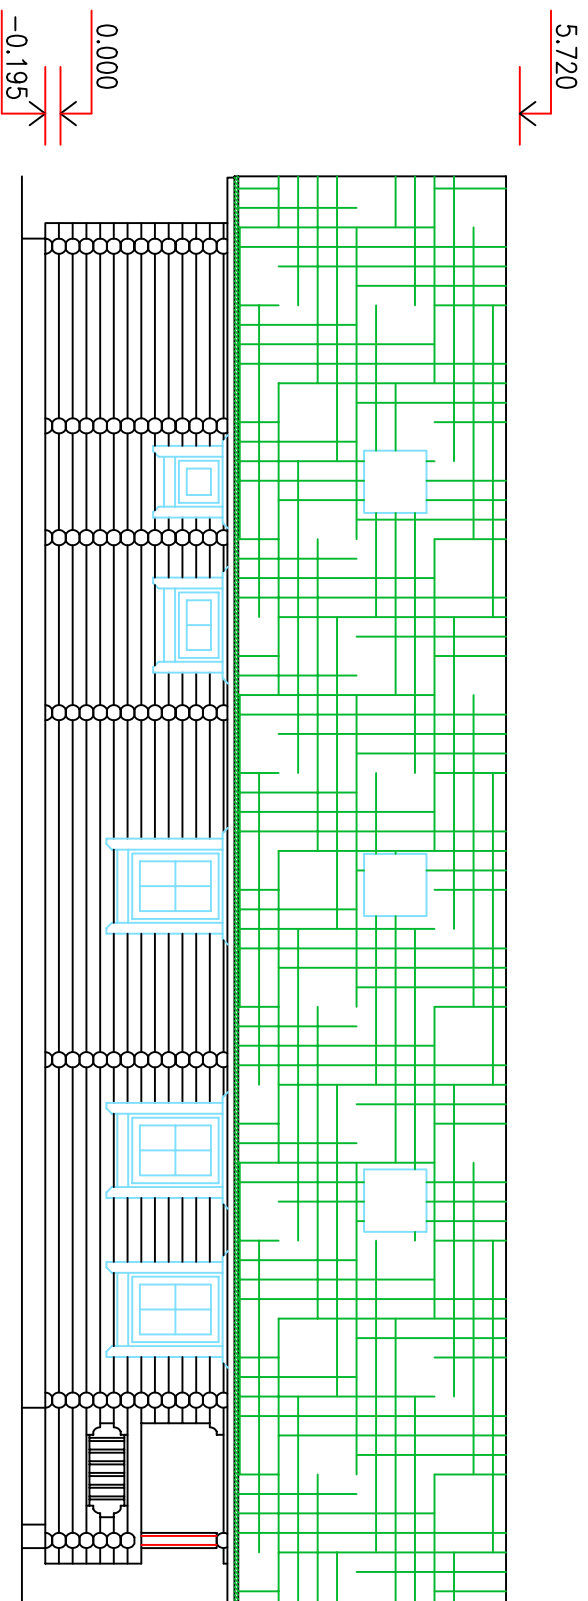

Bauherr:

Bauteil:

Ansicht – B

Projekt:

Neubau eines Einfamilienhauses in Blockbauweise

Hersteller:

As "RPM"

Verfasser:

Jaan Prost-Kängssepp

Seite:


AE: 2.1

Maßstab:

1 : 100

Maßeinheit:

m/cm

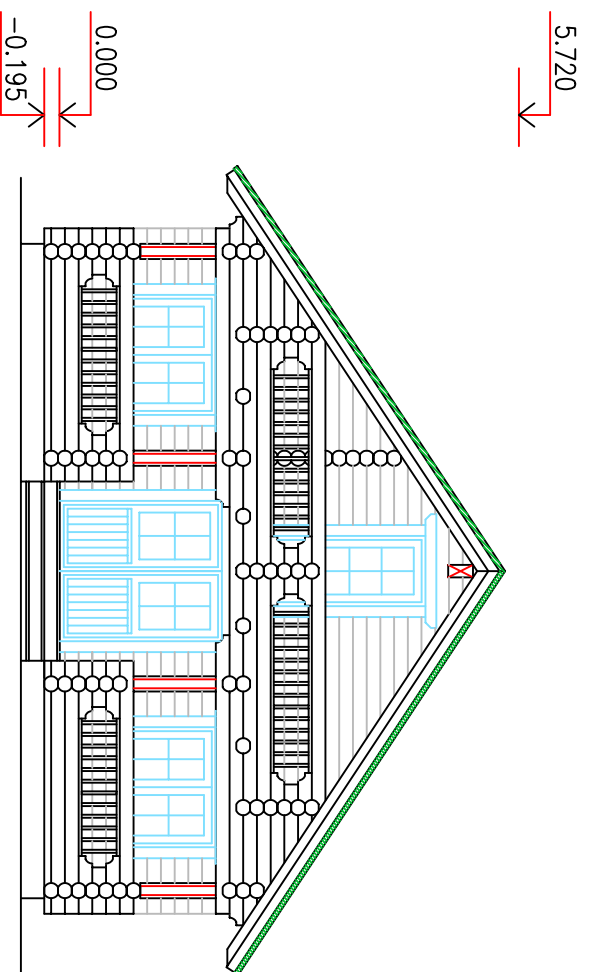

Bauherr:

Bauteil:

Ansicht – C

Projekt:

Neubau eines Einfamilienhauses in Blockbauweise

Hersteller:

As "RPM"

Verfasser:

Jaan Probst-Kängssepp

Seite:


AE: 2.2

Maßstab:

1 : 100

Maßeinheit:

m/cm

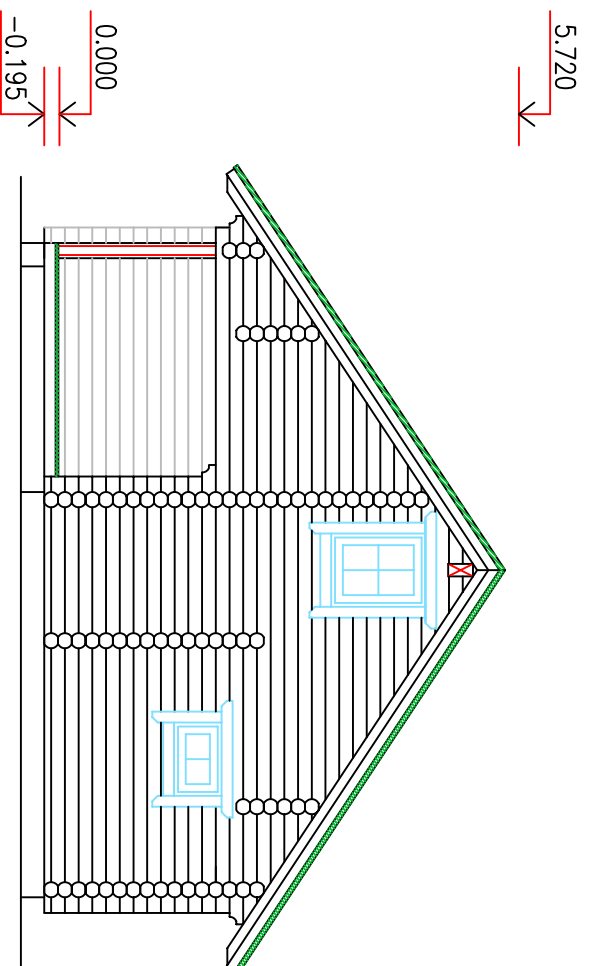

Bauherr:

Bauteil:

Ansicht – D

Projekt:

Neubau eines Einfamilienhauses in Blockbauweise

Hersteller:

As "RPM"

Verfasser:

Jaan Probst-Kängssepp

Seite:

AE: 2.3


Maßstab:

1 : 100

Maßeinheit:

m/cm

Ansicht -C

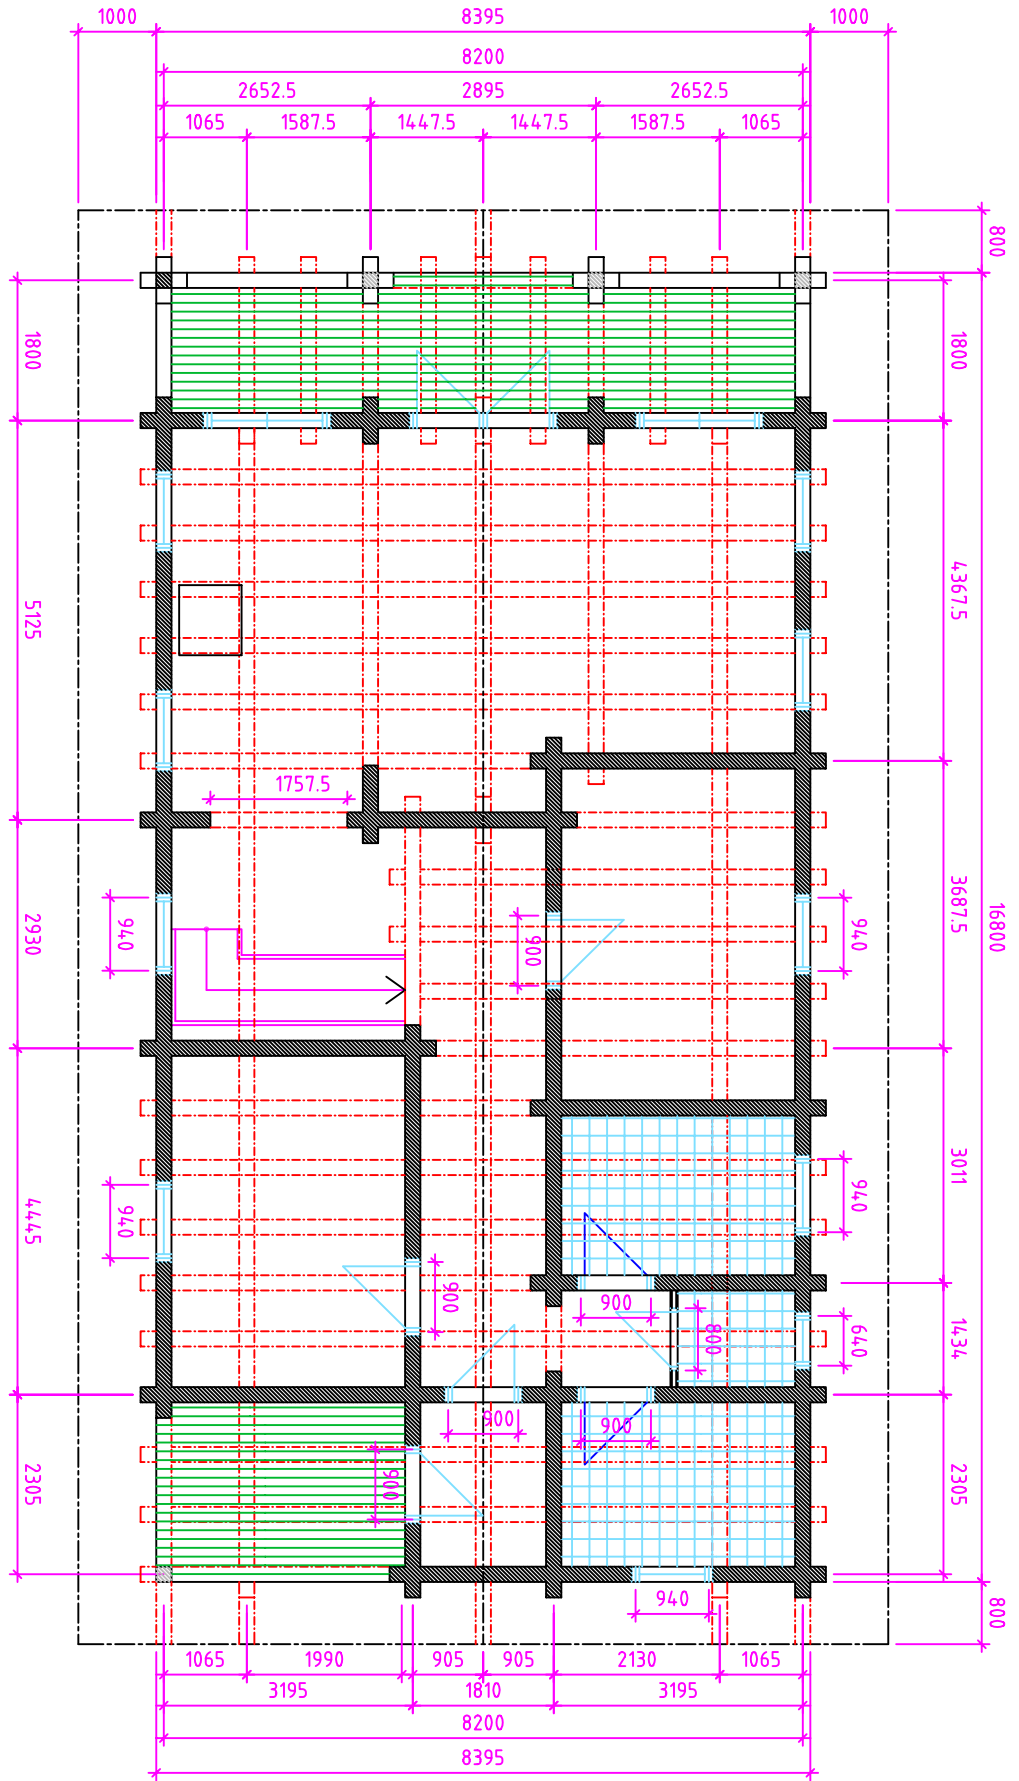

Ansicht -B

Ansicht -A

Ansicht -D

Bauherr:

Baufell:

Hersteller: AS "RPM"

Grundriss Erdgeschoss

Projekt:

Neubau eines Einfamilienhauses in Blockbauweise


Verfasser: Jaan Probst-Kängsepp

Seite: AE: 3

Maßstab: 1 : 100

Maßeinheit: mm

Ansicht -C

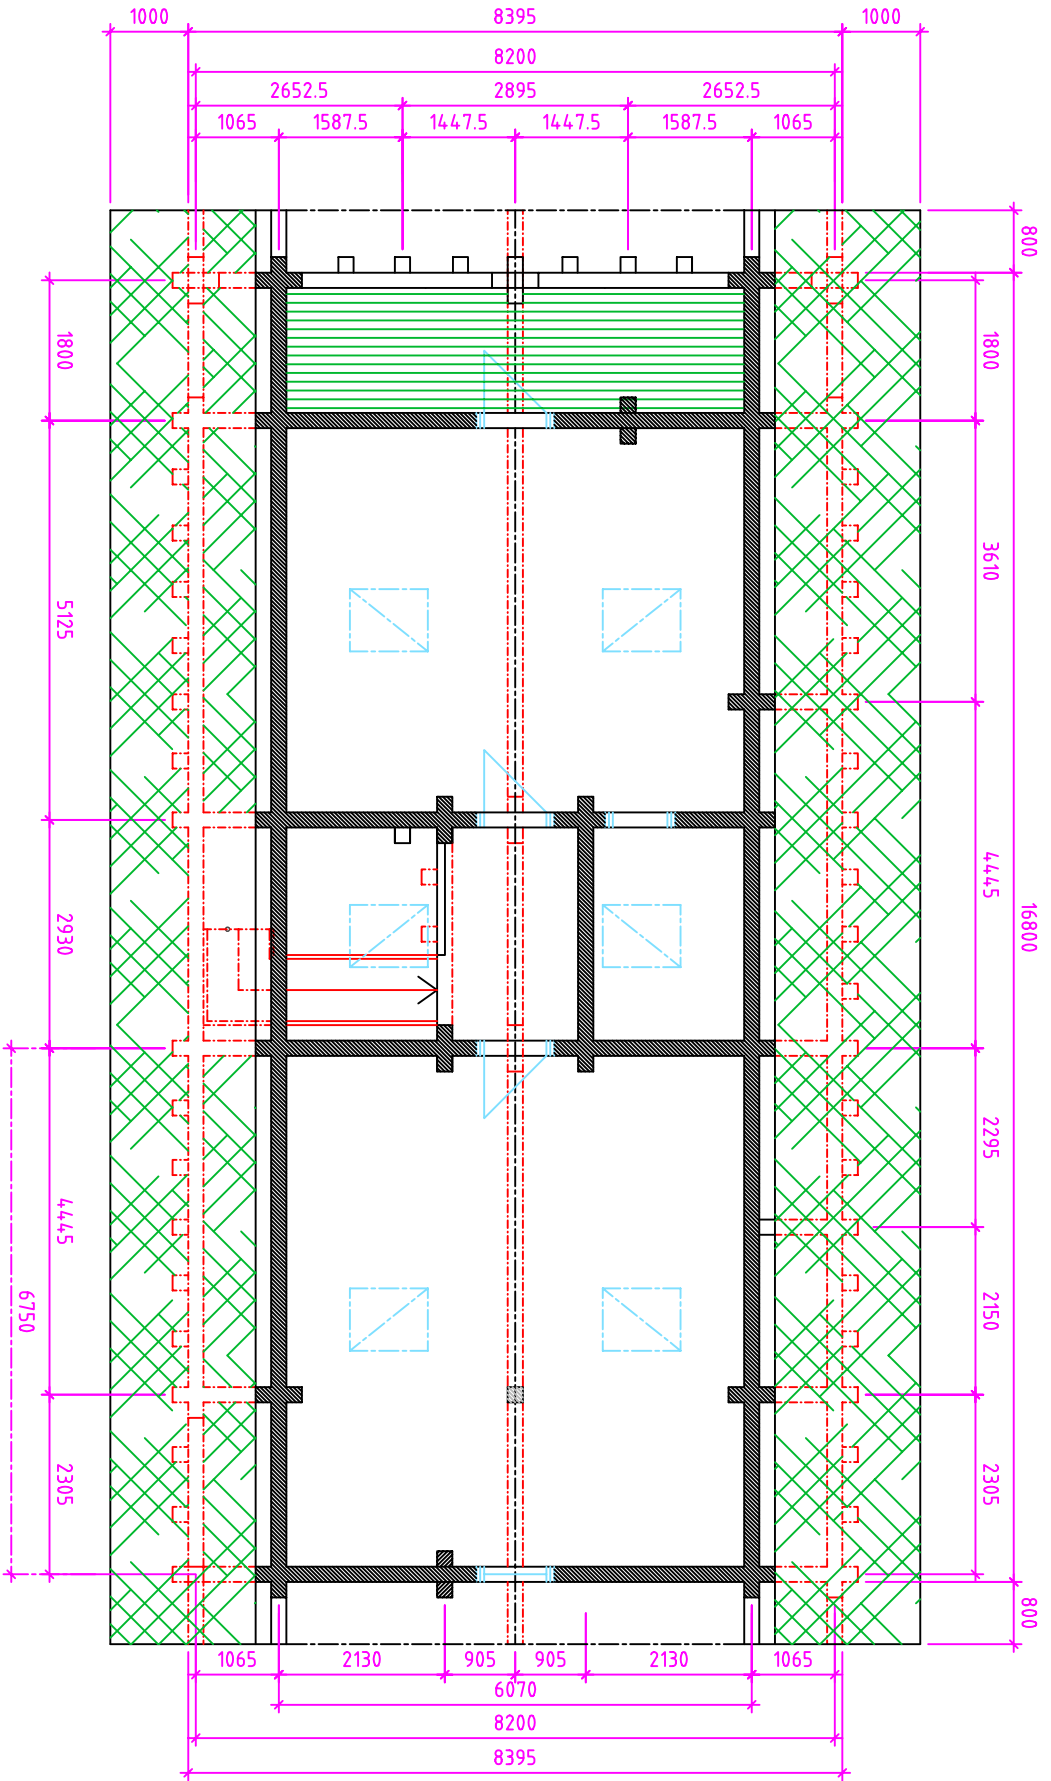

Ansicht -B

Ansicht -A

Ansicht -D

Bauherr:

Baufell:

Hersteller:

Grundriss Dachgeschoss

Verfasser:

Jaan Prost-Kängsepp

Projekt:

Neubau eines Einfamilienhauses in Blockbauweise

Seite:


AE: 3.1

Maßstab:

1 : 100

Maßeinheit:

mm

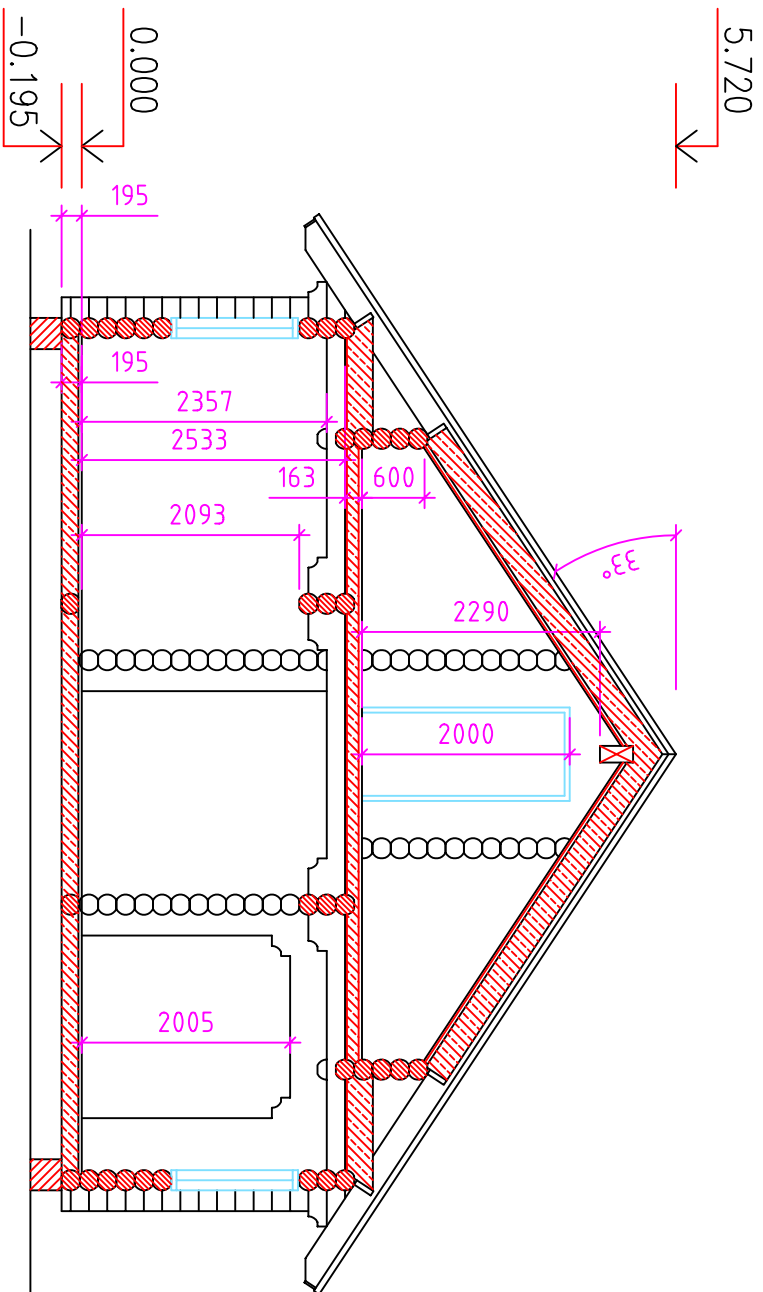

Bauherr:

Bauteil:

Gebüdeschnitt A-A

Projekt:

Neubau eines Einfamilienhauses in Blockbauweise

Hersteller:

As "RPM"

Verfasser:

Jaan Probst-Kängslepp

Seite:

AE: 4

Maßstab:

1 : 75

Maßeinheit:

m/cm