




Kood	Kingsfer Lodge-88	Leht	1
Joonis	Plan	Mootkava	1:50
Materjal	75x135	Kuup.	19.11.2013
Joonestas	R.R	File	Kingsfer Lodge-88.dwg

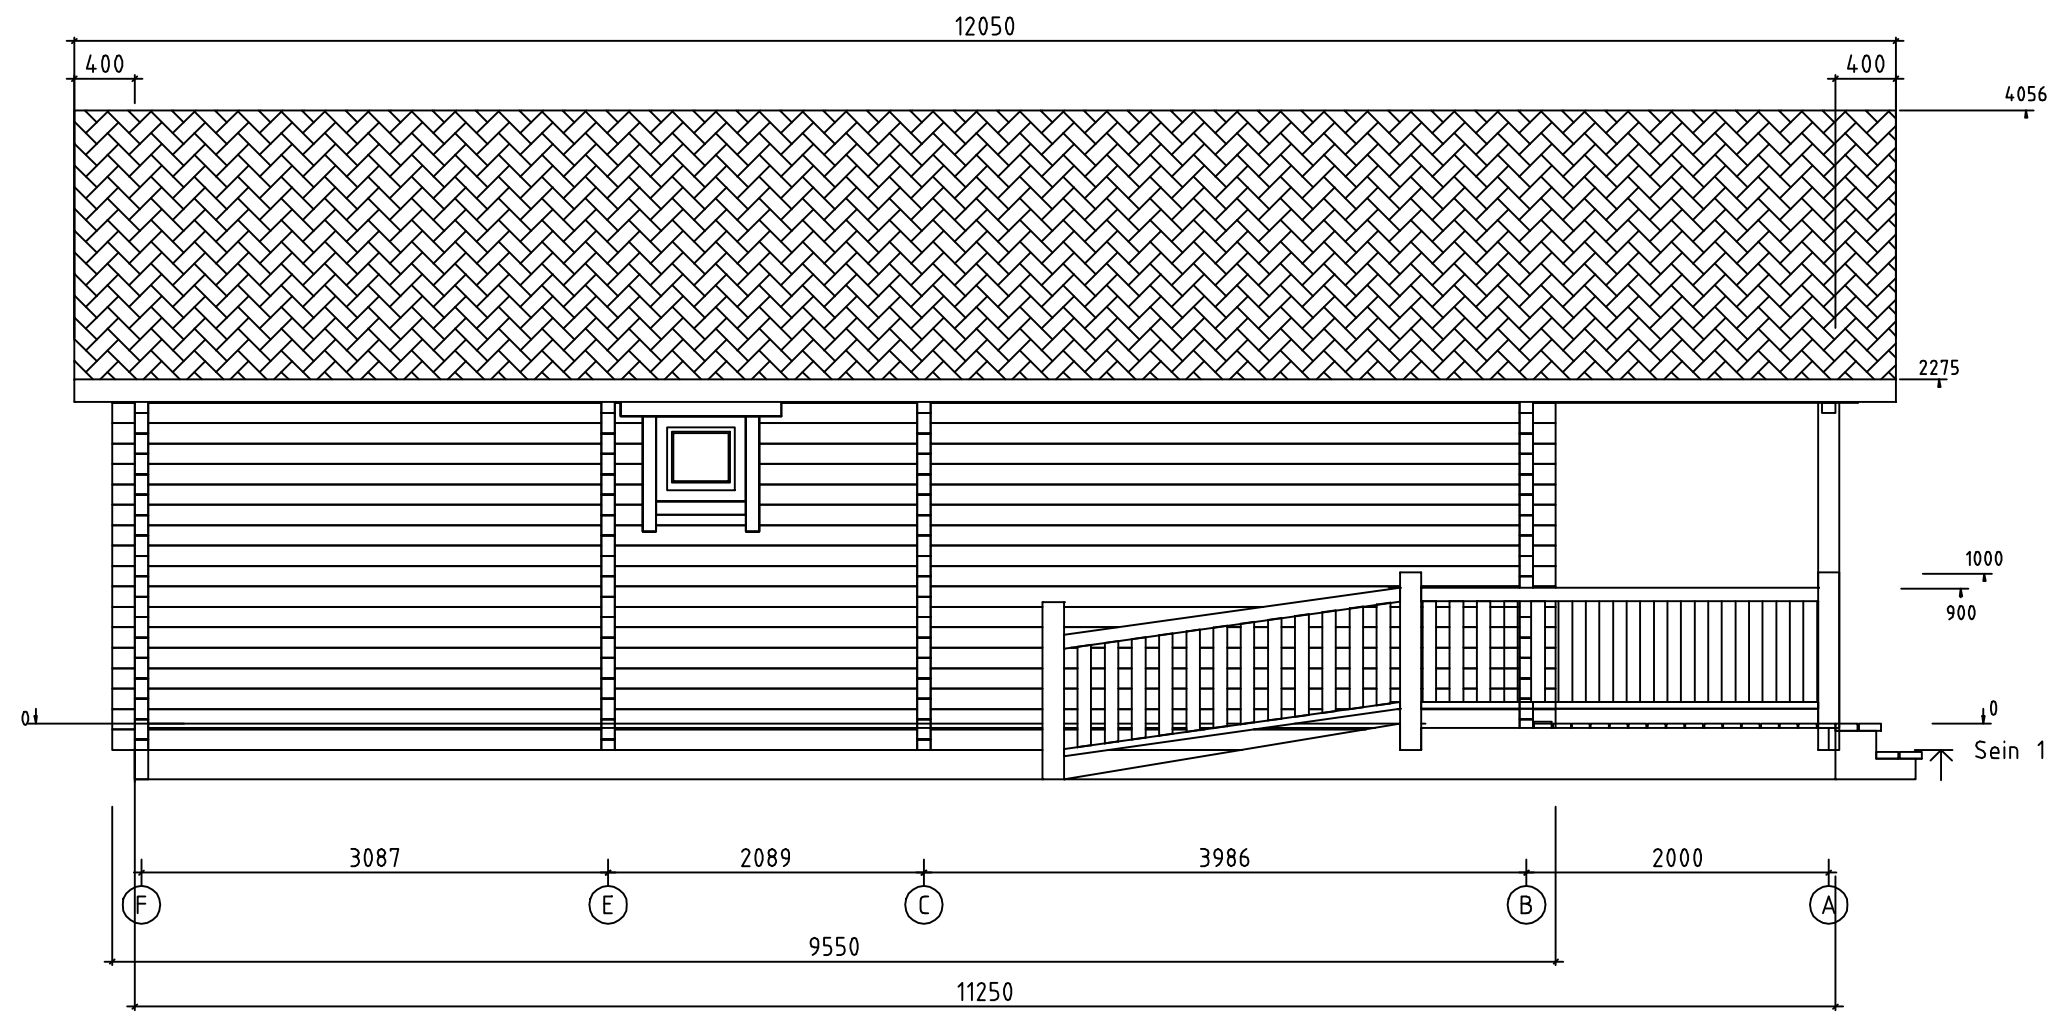


Kood	Kingsfer Lodge-88	Leht	8
Joonis	SEIN 1	Mootkava	1:50
Materjal	8.8x13.5	Kuup.	19.11.2013
Joonestas	R.R	File	Kingsfer Lodge-88.dwg

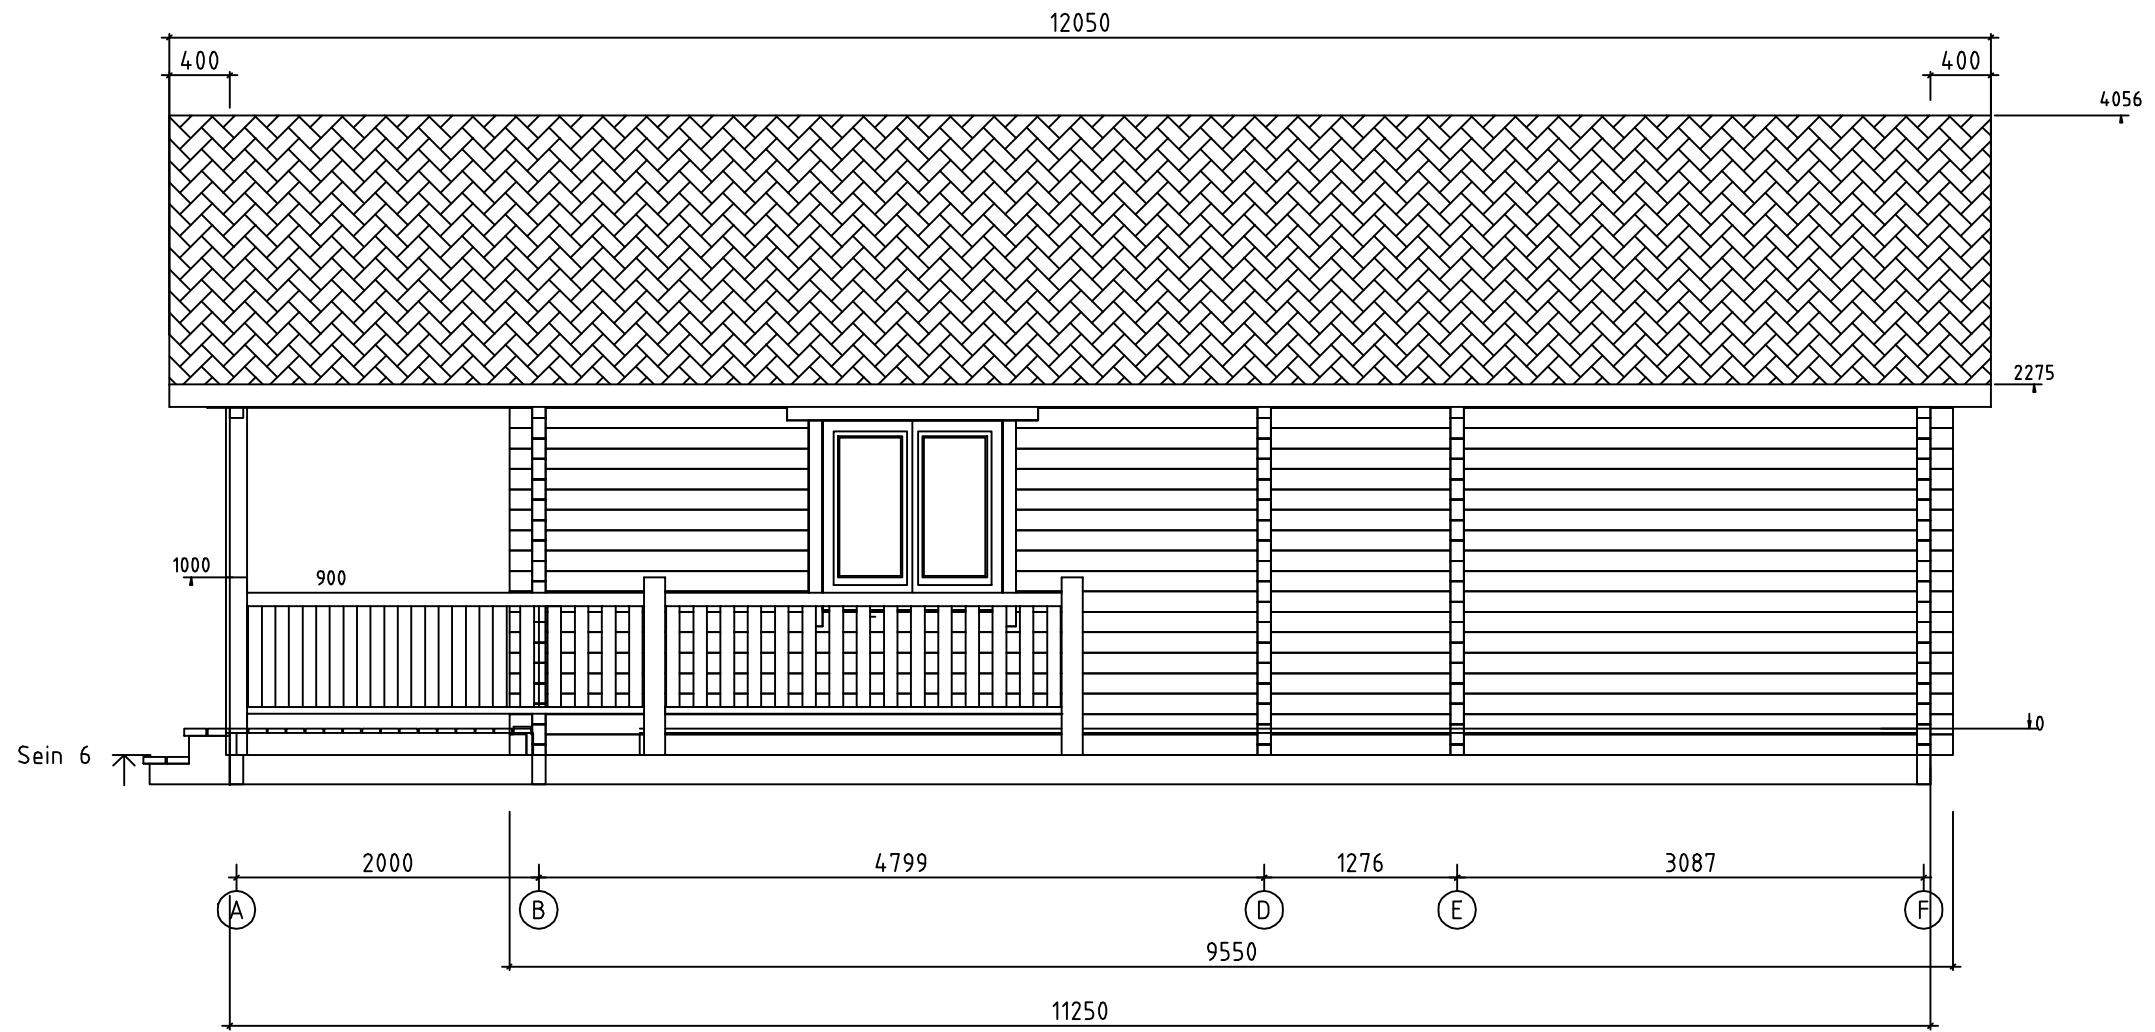

Kood	Kingsfer Lodge-88	Leht	13
Joonis	SEIN 6	Mootkava	1:50
Materjal	8.8x13.5	Kuup.	19.11.2013
Joonestas	R.R	File	Kingsfer Lodge-88.dwg

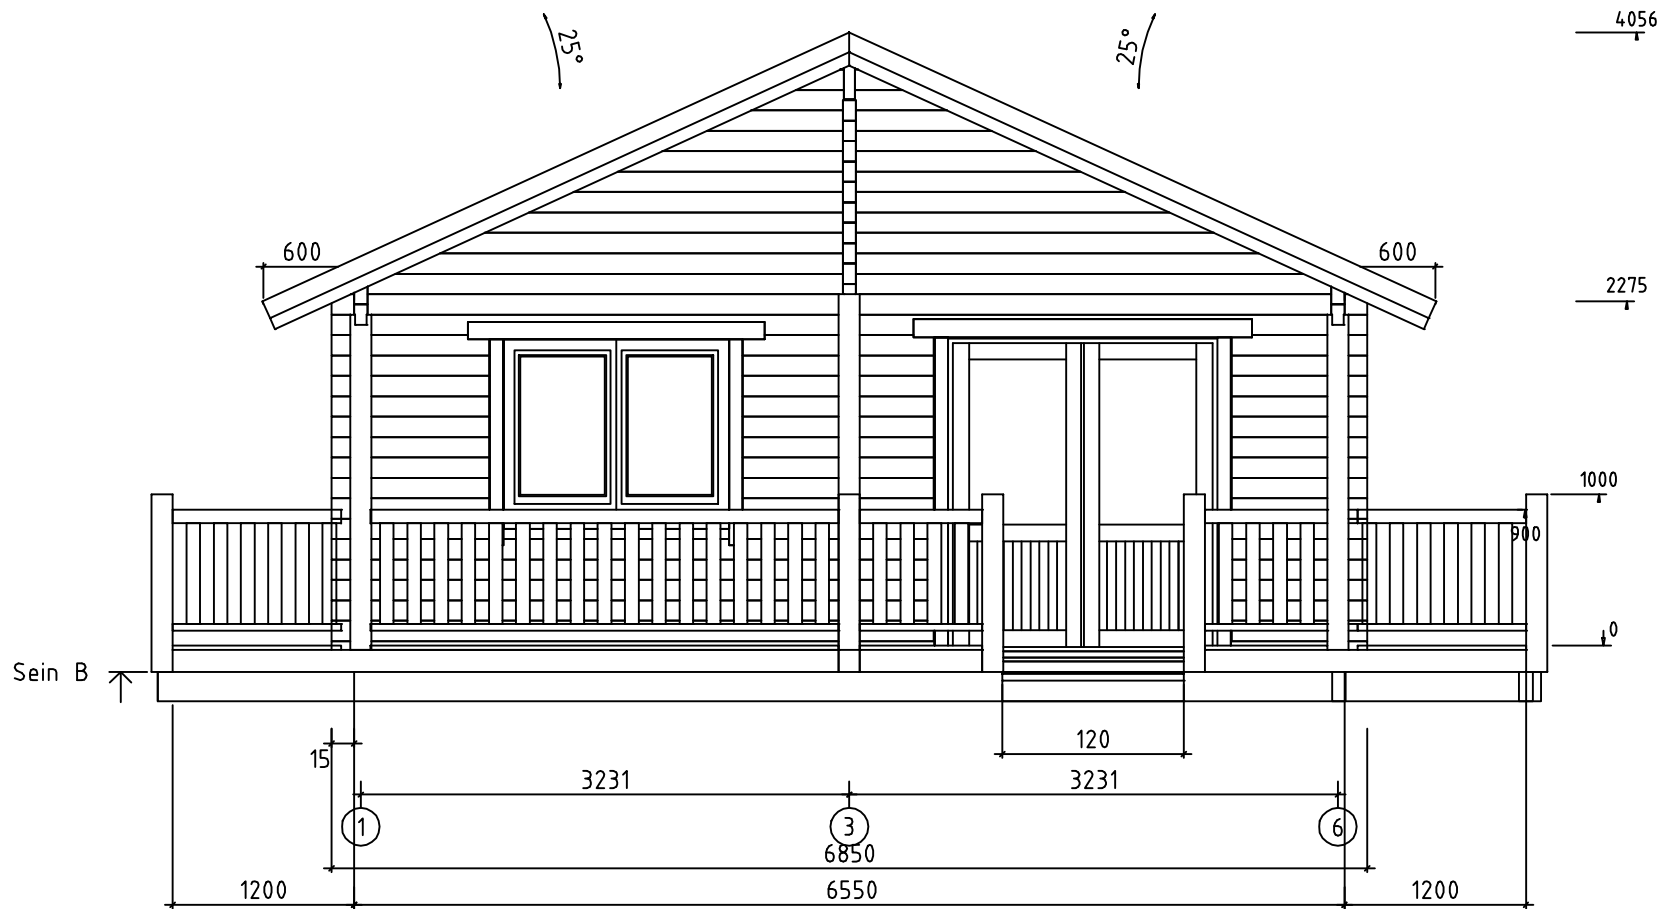

Kood	Kingsfer Lodge-88	Leht	3
Joonis	SEIN B	Mootkava	1:50
Materjal	8.8x13.5	Kuup.	19.11.2013
Joonestas	R.R	File	Kingsfer Lodge-88.dwg

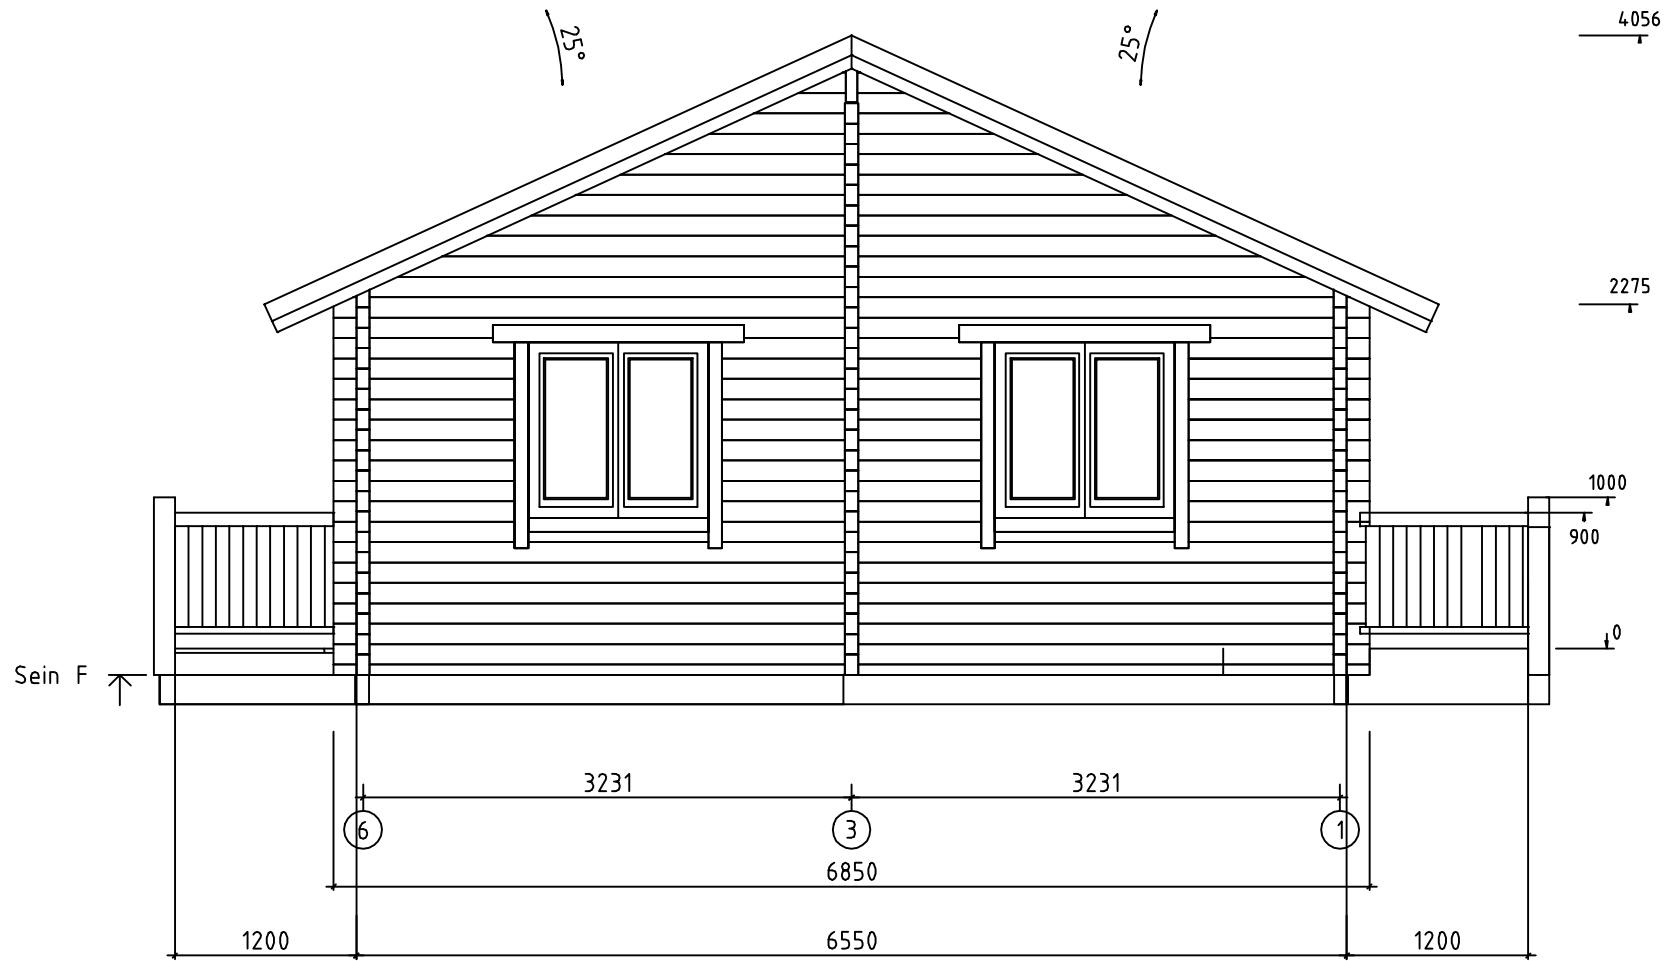

Kood	Kingsfer Lodge-88	Leht	7
Joonis	SEIN F	Mootkava	1:50
Materjal	8.8x13.5	Kuup.	19.11.2013
Joonestas	R.R	File	Kingsfer Lodge-88.dwg