


Vaade C

Vaade B

Vaade D

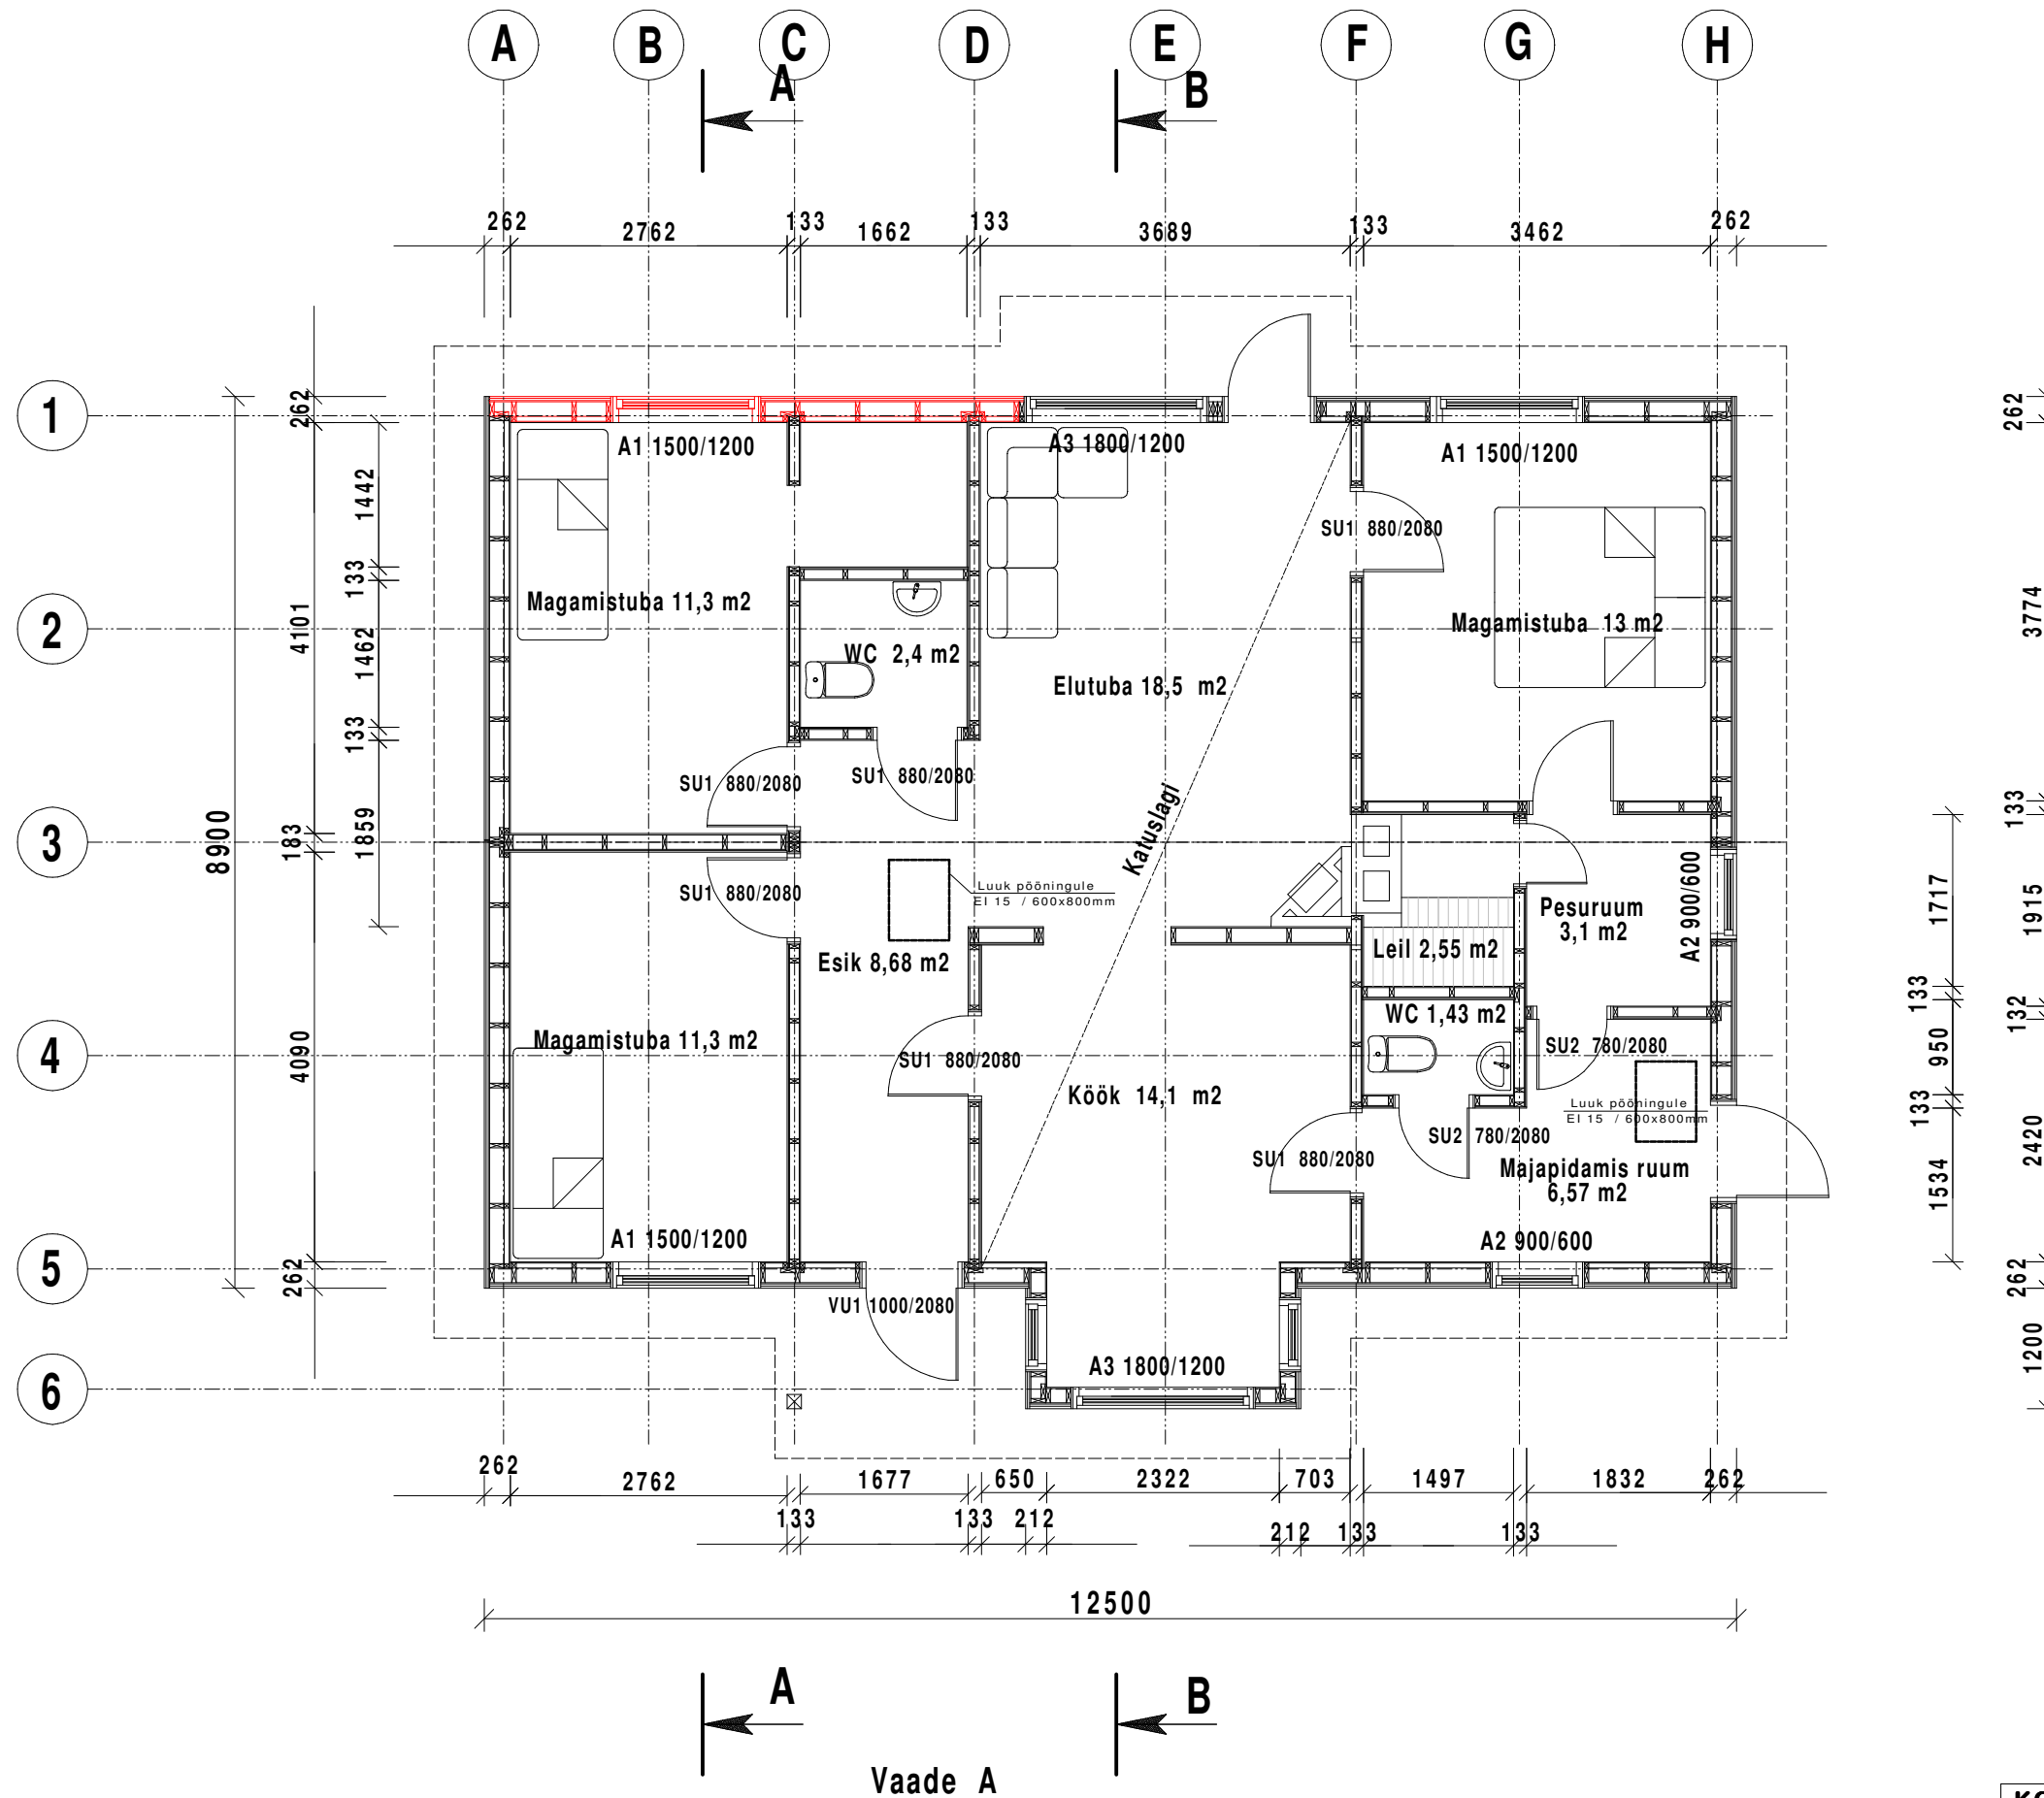

KONECTA HOME Registreringu number:	Joonistas/ kuup. / allkiri: A. Siokkeby 10.01.2007	Leht: 5
	Objekti nimetus: KONECTA 107	Mõõt: 1 : 75
Põrandaplaan		Töö liik: Uusehitis