


**AS RDM**  
Krunusa 29, 61503 Elva,  
Estonia  
Phone: +37 27 - 457 610  
Fax: +37 27 - 457 238  
E-mail: [rpm@rpm.ee](mailto:rpm@rpm.ee)  
<http://www.rpm.ee>

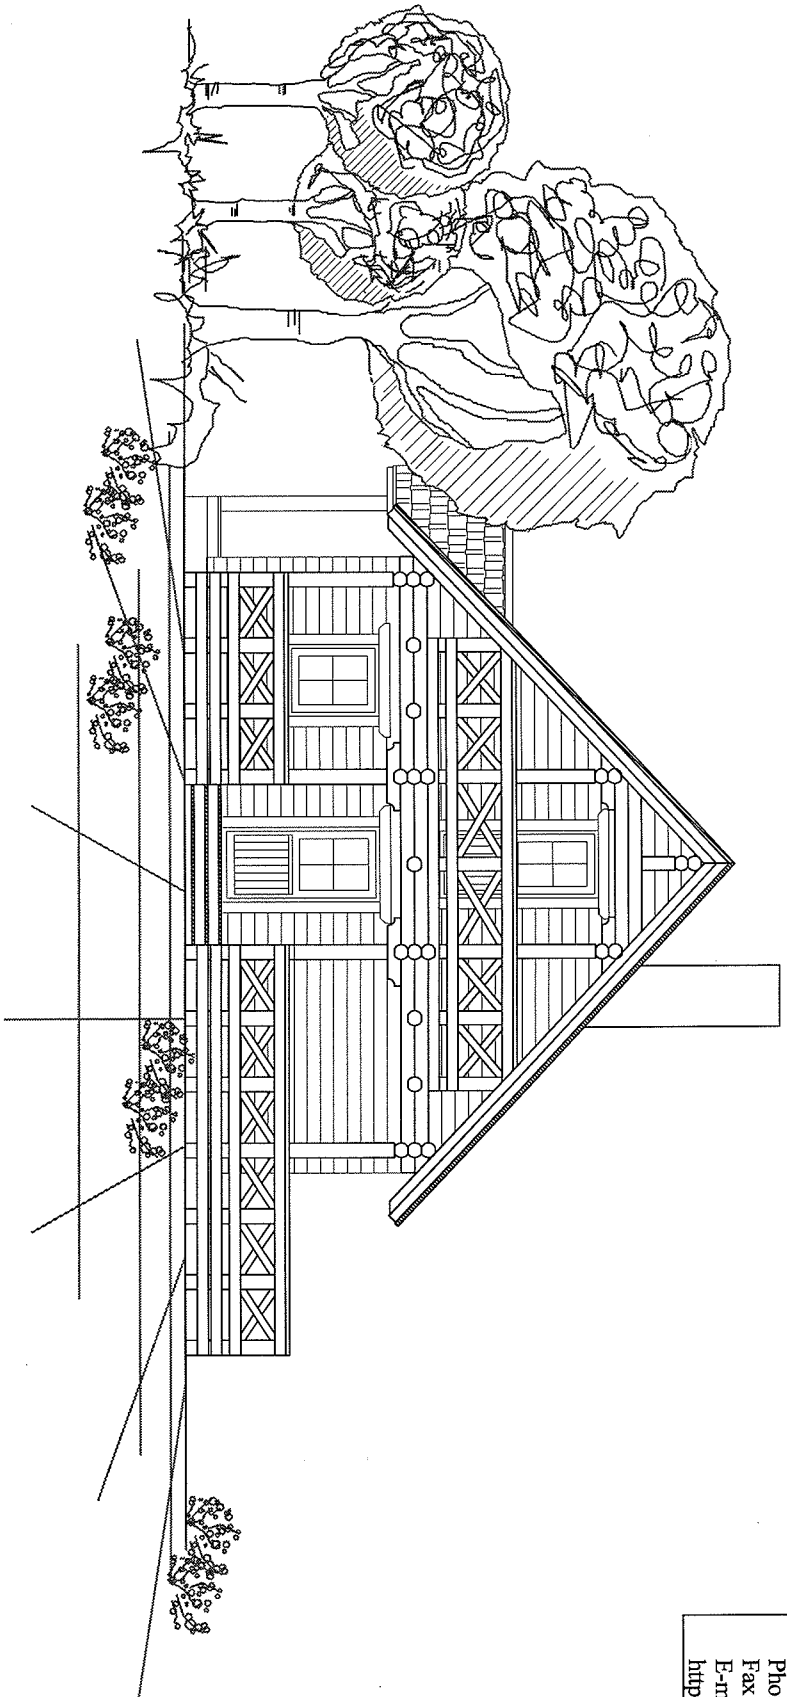

Tellija/projekt: ..... "Paul Toomas"  
Tootja: As "RPM"  
Lepingu nr.: .....  
Ümarpalgi läbimõõt (mm): ..... 195  
Üldine pindala (m<sup>2</sup>): ..... 159,4


Osapooled

**2002-393**

Palkmaja "Paul Toomas"

As "RPM" juhataja: Enno Kuldkepp .....  
" " (aitkiri) .....  
" " ..... 2002 a.

Tellija: .....  
" " (aitkiri) .....  
" " ..... 2002 a.

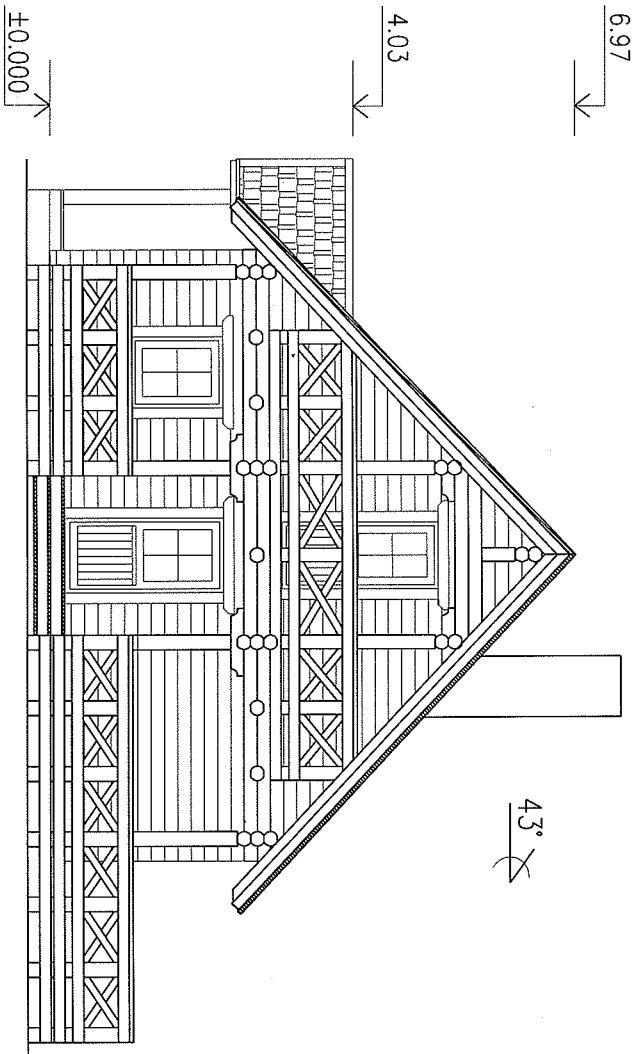

Ehituse tellija:

Joonise nimetus:

Vaade – A

Tootja:

**As "RPM"**

Koostaja:

Jaak Proost-Kängsepp

Leht:

AE: 2

Mööd:


1 : 100

Ühik:

m/cm

Projekt:

Palkmaja "Paul Toomas"

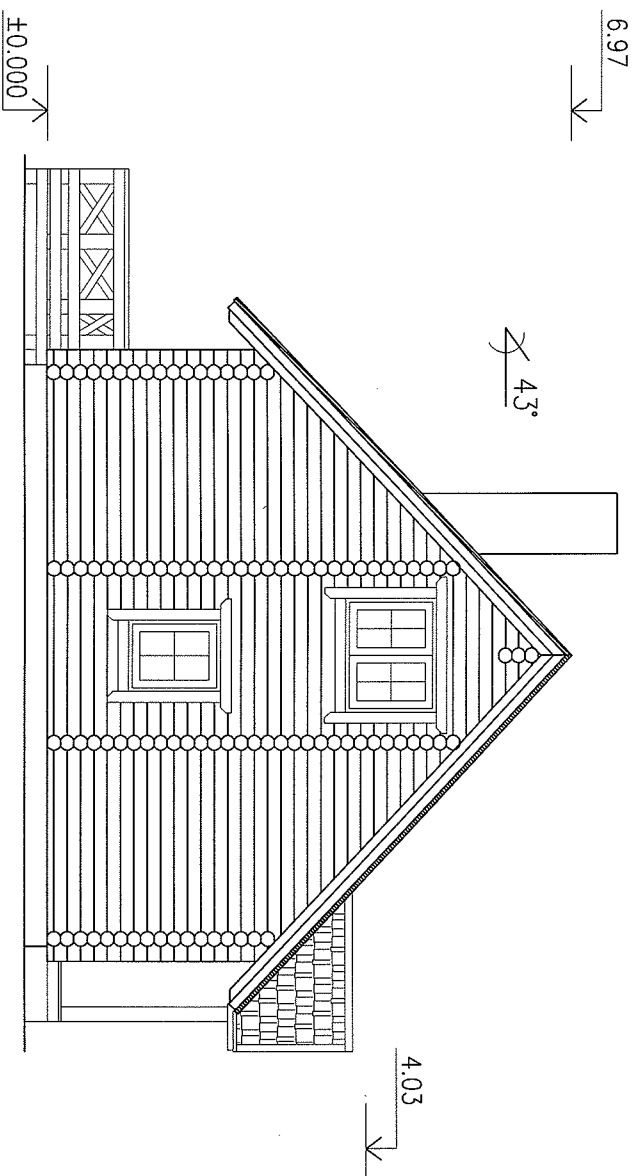

Ehituse tellija:

Joonise nimetus:

**Vaade – B**

Projekt:

**Palkmaja "Paul Toomas"**

Tootja:

**AS "RPM"**

Koostas:

**Jaan Prost-Kängsepp**

Leht:


**AE: 2.1**

Mööd:

**1 : 100**

Unit:

**m/cm**

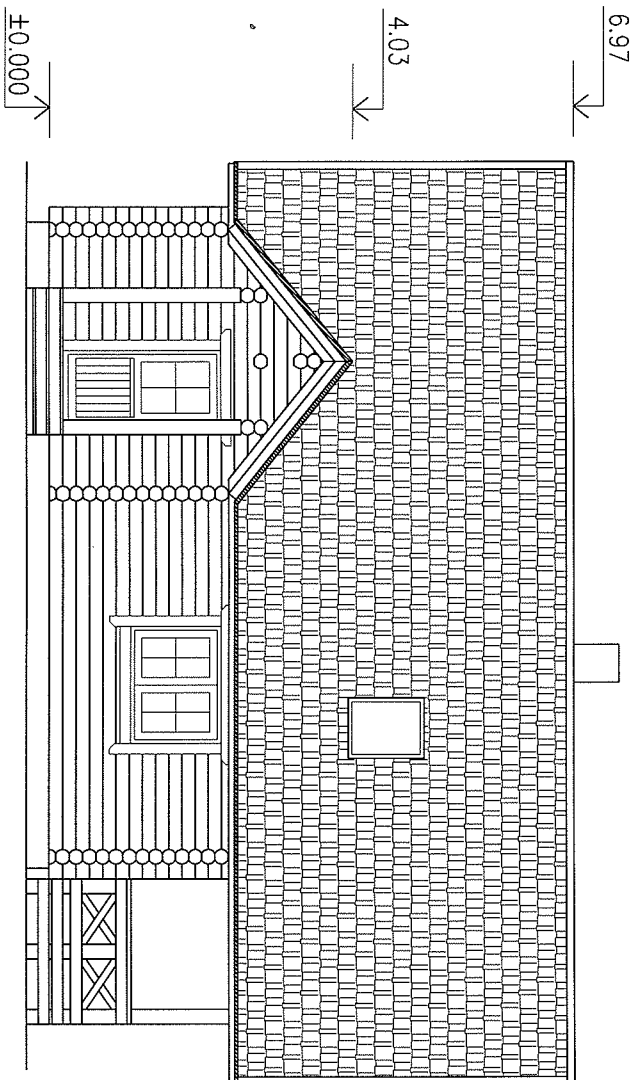

Ehituse tellija:

Joonise nimetus:

Vaade – C

Projekt:

Palkmaja "Paul Toomas"

Tootja:

**AS "RPM"**

Koostas:

Jaan Prost-Kängsepp

Leht:


AE: 2.2

Mööti:

1 : 100

Unik:

m/cm

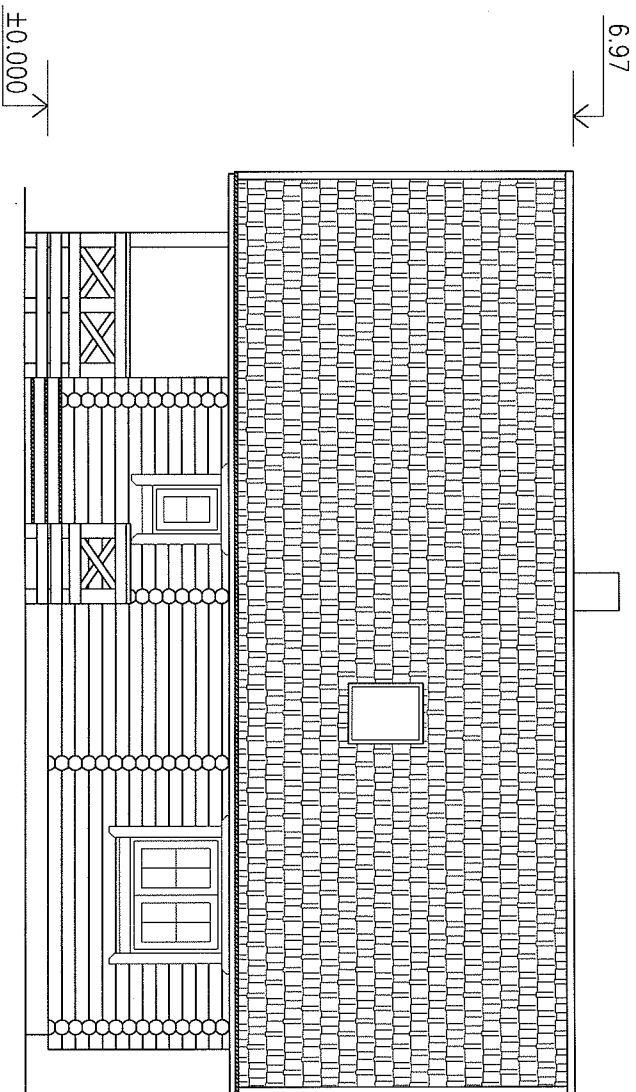

Ehituse tellija:

Joonise nimetus:

Vaade – D

Projekt:

Palkmaja "Paul Toomas"

Tootja:

AS "RPM"

Koostas:

Jaan Prost-Kängsepp

Lehti:

AE: 2.3

Mööti:

1 : 100

Unik:

m/cm

Ehituse tellija:

Joonise nimetus:

Toofja:


**AS "RPM"**

# Põhikorruse plaan

Projekt:

Palkmaja "Paul Toomas"

Koostaja:  
 Jaan Proost-Kängsepp  
 Leht:  
 AE: 3  
 Mõõdi:  
 1 : 100  
 Unik:  
 m/cm

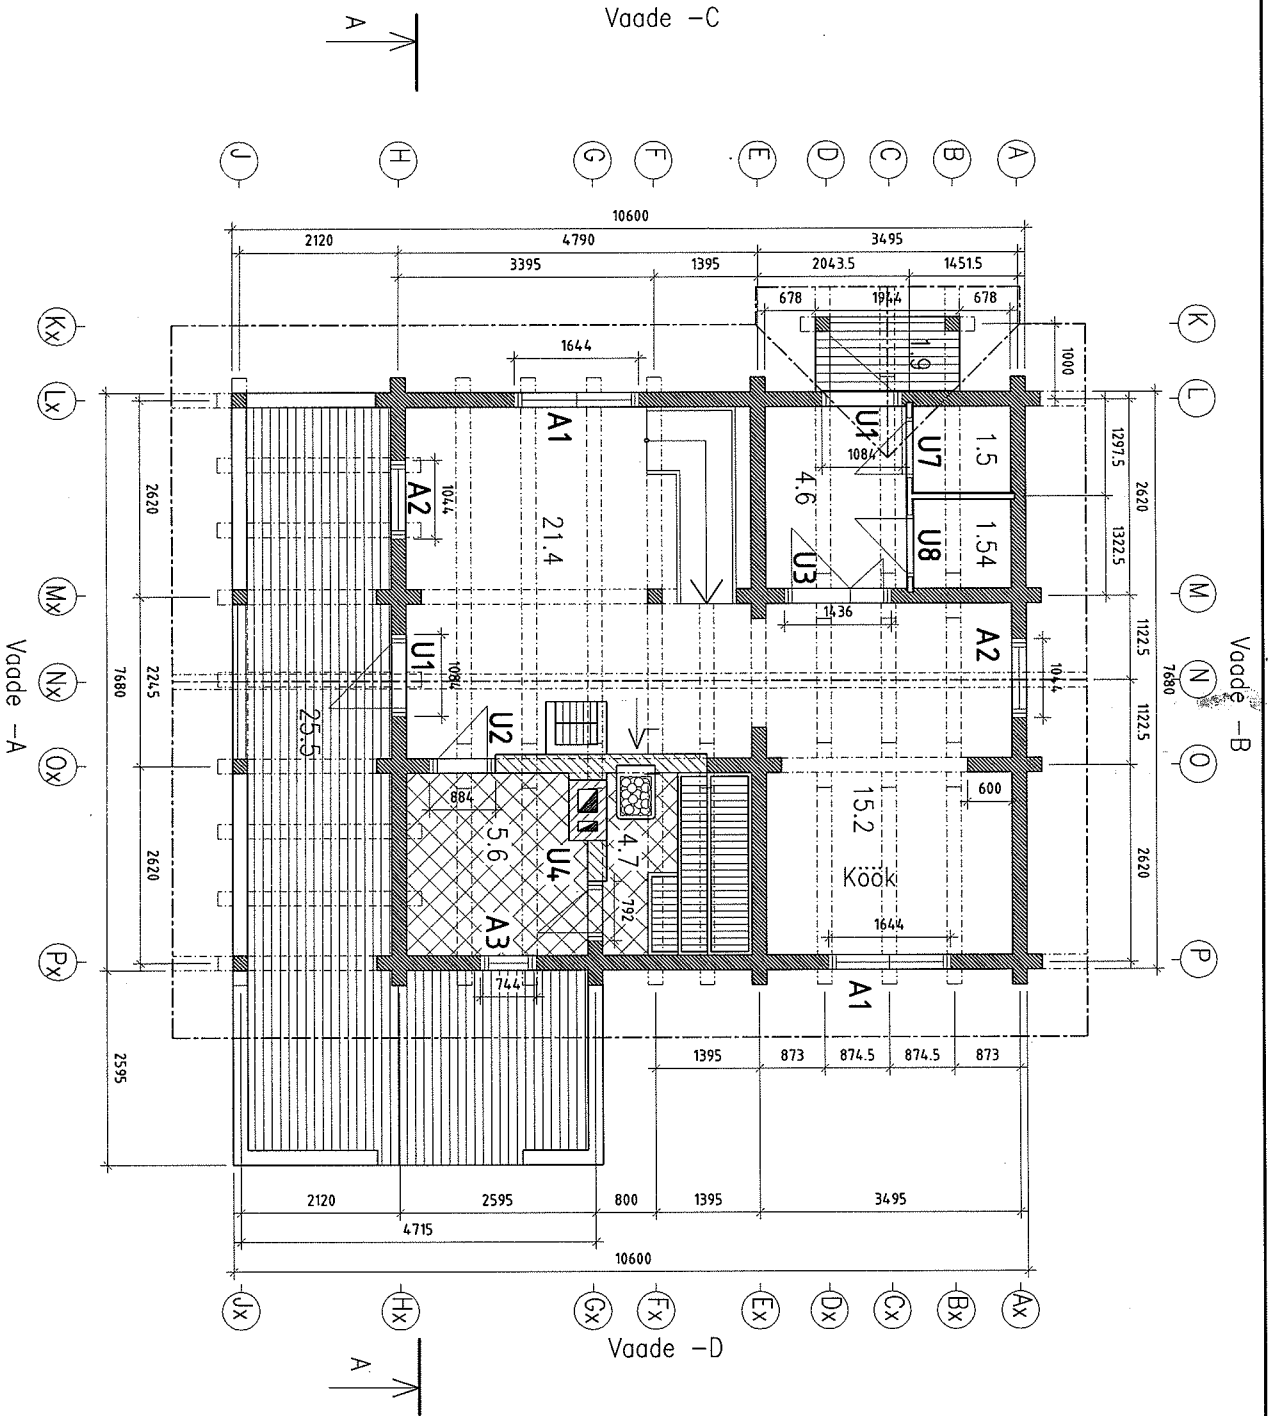

Ehituse tellija:

Joonisele on märgitud pööranda reaalne pindala!

Joonise nimetus:

# Katusekorruse plaan

Projekti:

Palkmaja "Paul Toomas"

Tootja:

AS "RPM"

Koostaja:

Jaak Proost-Kängsepp

Lehti:


AE: 3.1

Mööbi:


1 : 100

Unik:



m/cm

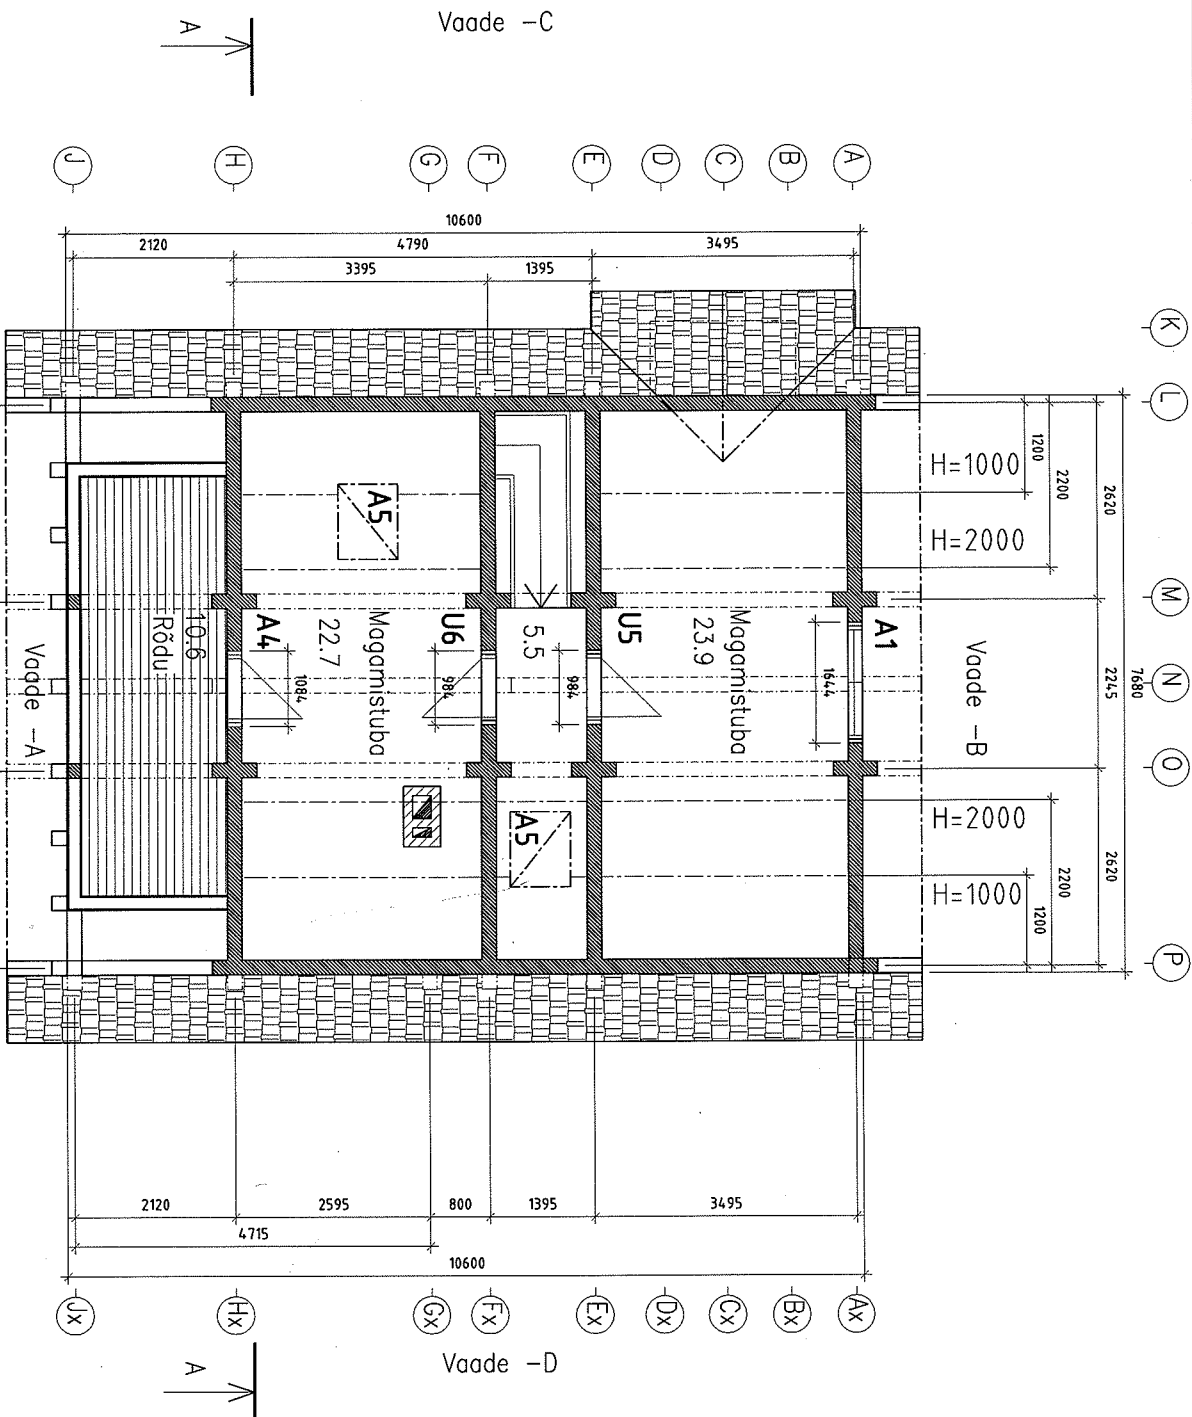

1 korrus.

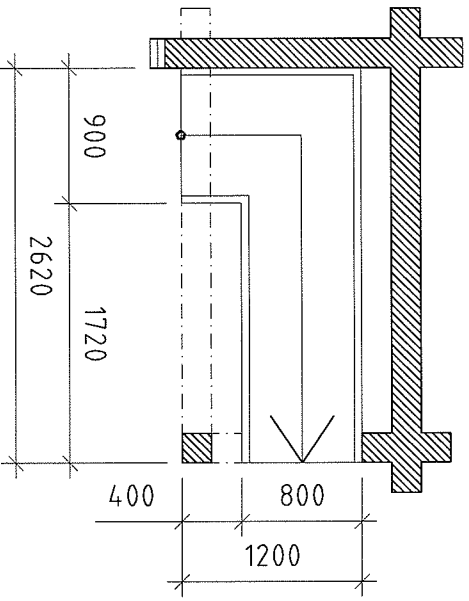

2 korrus

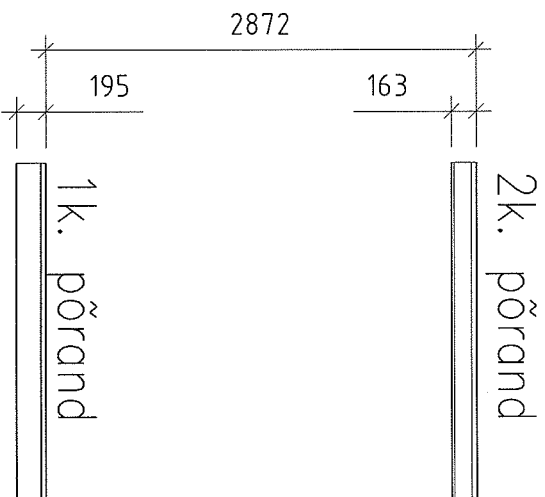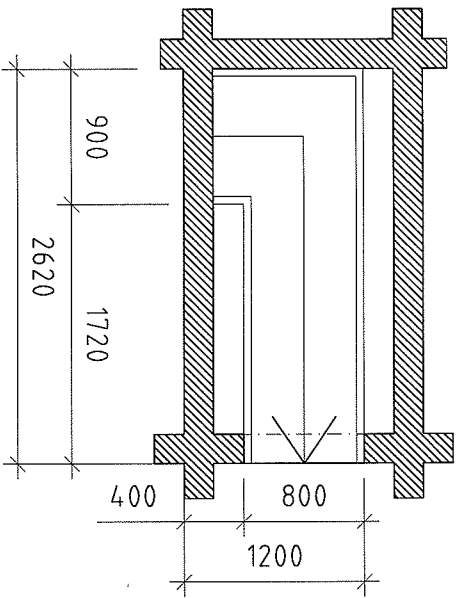

Kõrgusele (2872) lisada vajumisvaru 70 ... 90 mm

Ehituse tellija:

Joonise nimetus

Trepp

Tootja:

As "RPM"

Koostaja:

Jaan Prost-Kängsepp

Projekt:

Palkmaja "Paul Toomas"

Leht:

AE: 3.0.2


Mööb:

1 : 50

Ühik:

mm



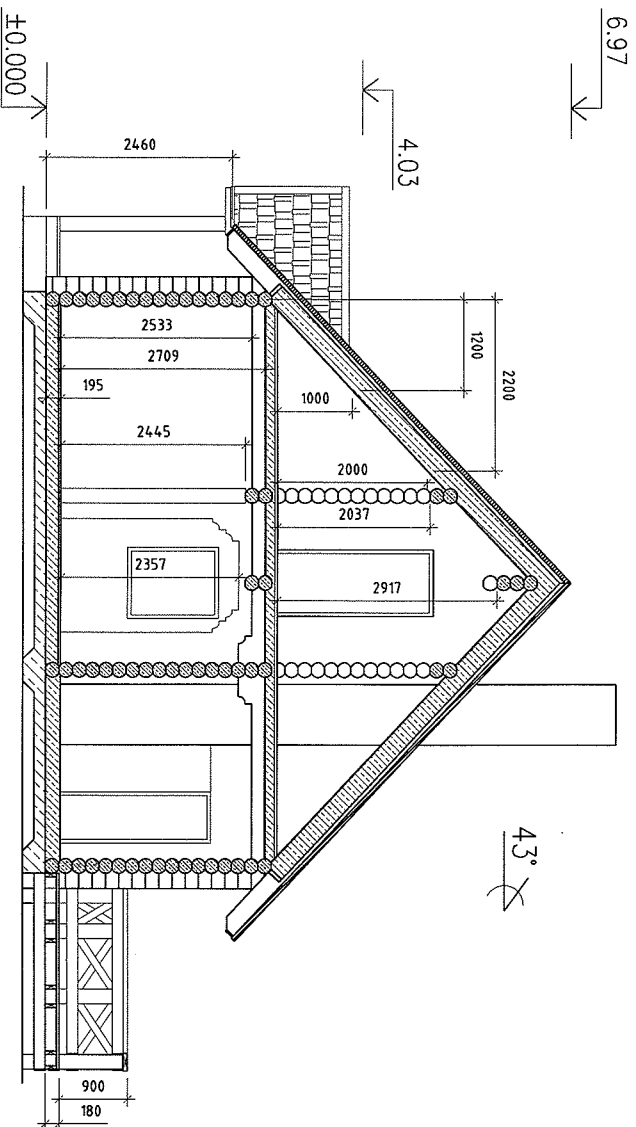

Ehituse tellija:

Joonise nimetus:

# Lõige A-A

Palkmaja "Paul Toomas"

Tootja:

As "RPM"

Koostaja:

Jaan Prost-Kängsepp

Leht:

AE: 4

Mööti:

1 : 100

Uhrk:

m/cm