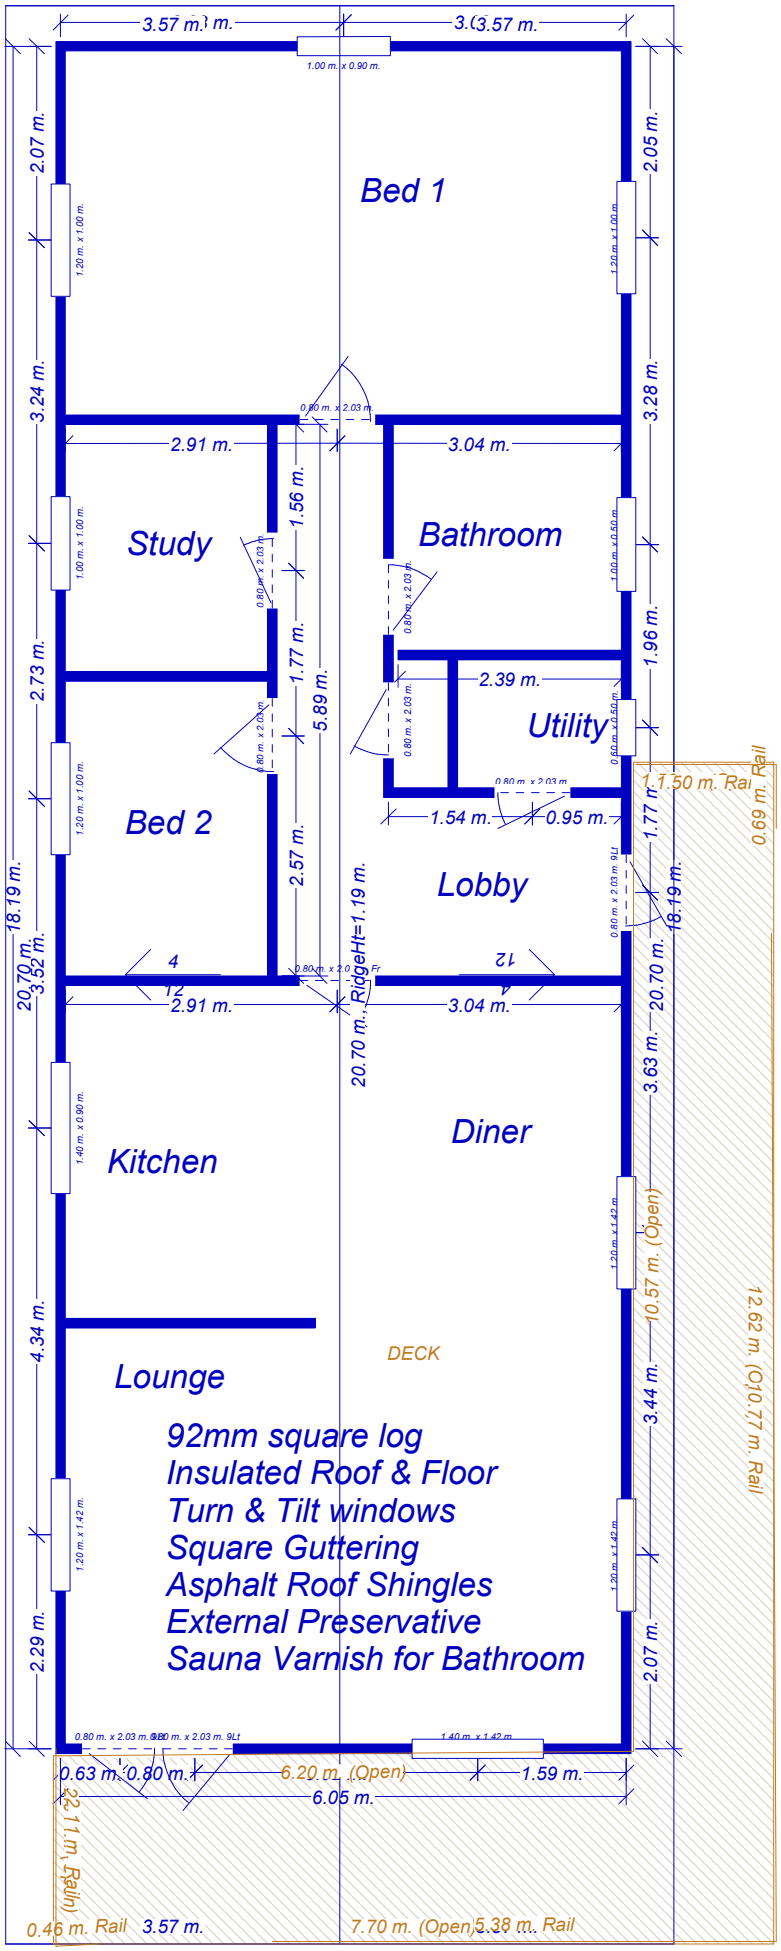
Bed 1
Study
Bathroom
Utility
Bed 2
Lobby
Kitchen
Diner
Lounge
DECK
92mm square log
Insulated Roof & Floor
Turn & Tilt windows
Square Guttering
Asphalt Roof Shingles
External Preservative
Sauna Varnish for Bathroom
RidgeHt=1.19 m.
3.57 m.
3.57 m.
1.00 m. x 0.90 m.
2.07 m.
2.05 m.
3.24 m.
3.28 m.
2.91 m.
3.04 m.
1.56 m.
1.77 m.
5.89 m.
2.73 m.
1.96 m.
2.39 m.
1.54 m.
0.95 m.
2.57 m.
18.19 m.
20.70 m.
3.52 m.
2.91 m.
3.04 m.
20.70 m.
3.63 m.
4.34 m.
10.57 m. (Open)
12.62 m. (Open)
10.77 m. Rail
3.44 m.
2.29 m.
2.07 m.
0.63 m.
0.80 m.
6.20 m. (Open)
1.59 m.
6.05 m.
22.11 m. (Rain)
0.46 m. Rail
3.57 m.
7.70 m. (Open)
5.38 m. Rail
1.50 m. Rail
0.69 m.